


PROVINCIE  
ARRONDISSEMENT  
STAD

LIMBURG  
HASSELT  
PEER

**AFPALINGSPLAN**  
Panhoven restloten  
Project (9760)2010/0399/01

KADASTRAAL  
STAD Peer 1ste afdeling  
Sectie B

OPGEMAAKT DOOR

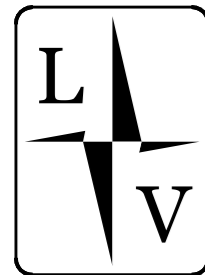

LANDMETERS - EN VASTGOEDEXPERTEN B.V.

Stationswal 28  
3960 Bree  
GSM.: 0496 / 112 806  
email: leorutten@telenet.be

De Landmeter - Expert,


Leo Rutten

landmeter-expert beëdigd door de rechtbank  
van eerste aanleg van Tongeren dd.: 27 september 1996.  
Inschrijvingsnummer op het tableau van beoefenaars:  
LAN / 04 0420, ondernemersnummer 0474 134 614.

Opgesteld en echt verklaard te Bree,  
dd. 01/03/2022

INDEX	DATUM	WIJZIGING
1		
2		
3		
4		
5		
6		
7		
8		
9		
10		

PLANNUMMER	GEMETEN :	GETEKEND :	ONTWERP :	NAGEZIEN :
1	DOSSIER	LANDMETERS - EN VASTGOEDEXPERTEN		8154/2
	PLANAFMETINGEN :	0,30 m x 0,63 m = 0,189 m <sup>2</sup>		Schaal : 1 / 500

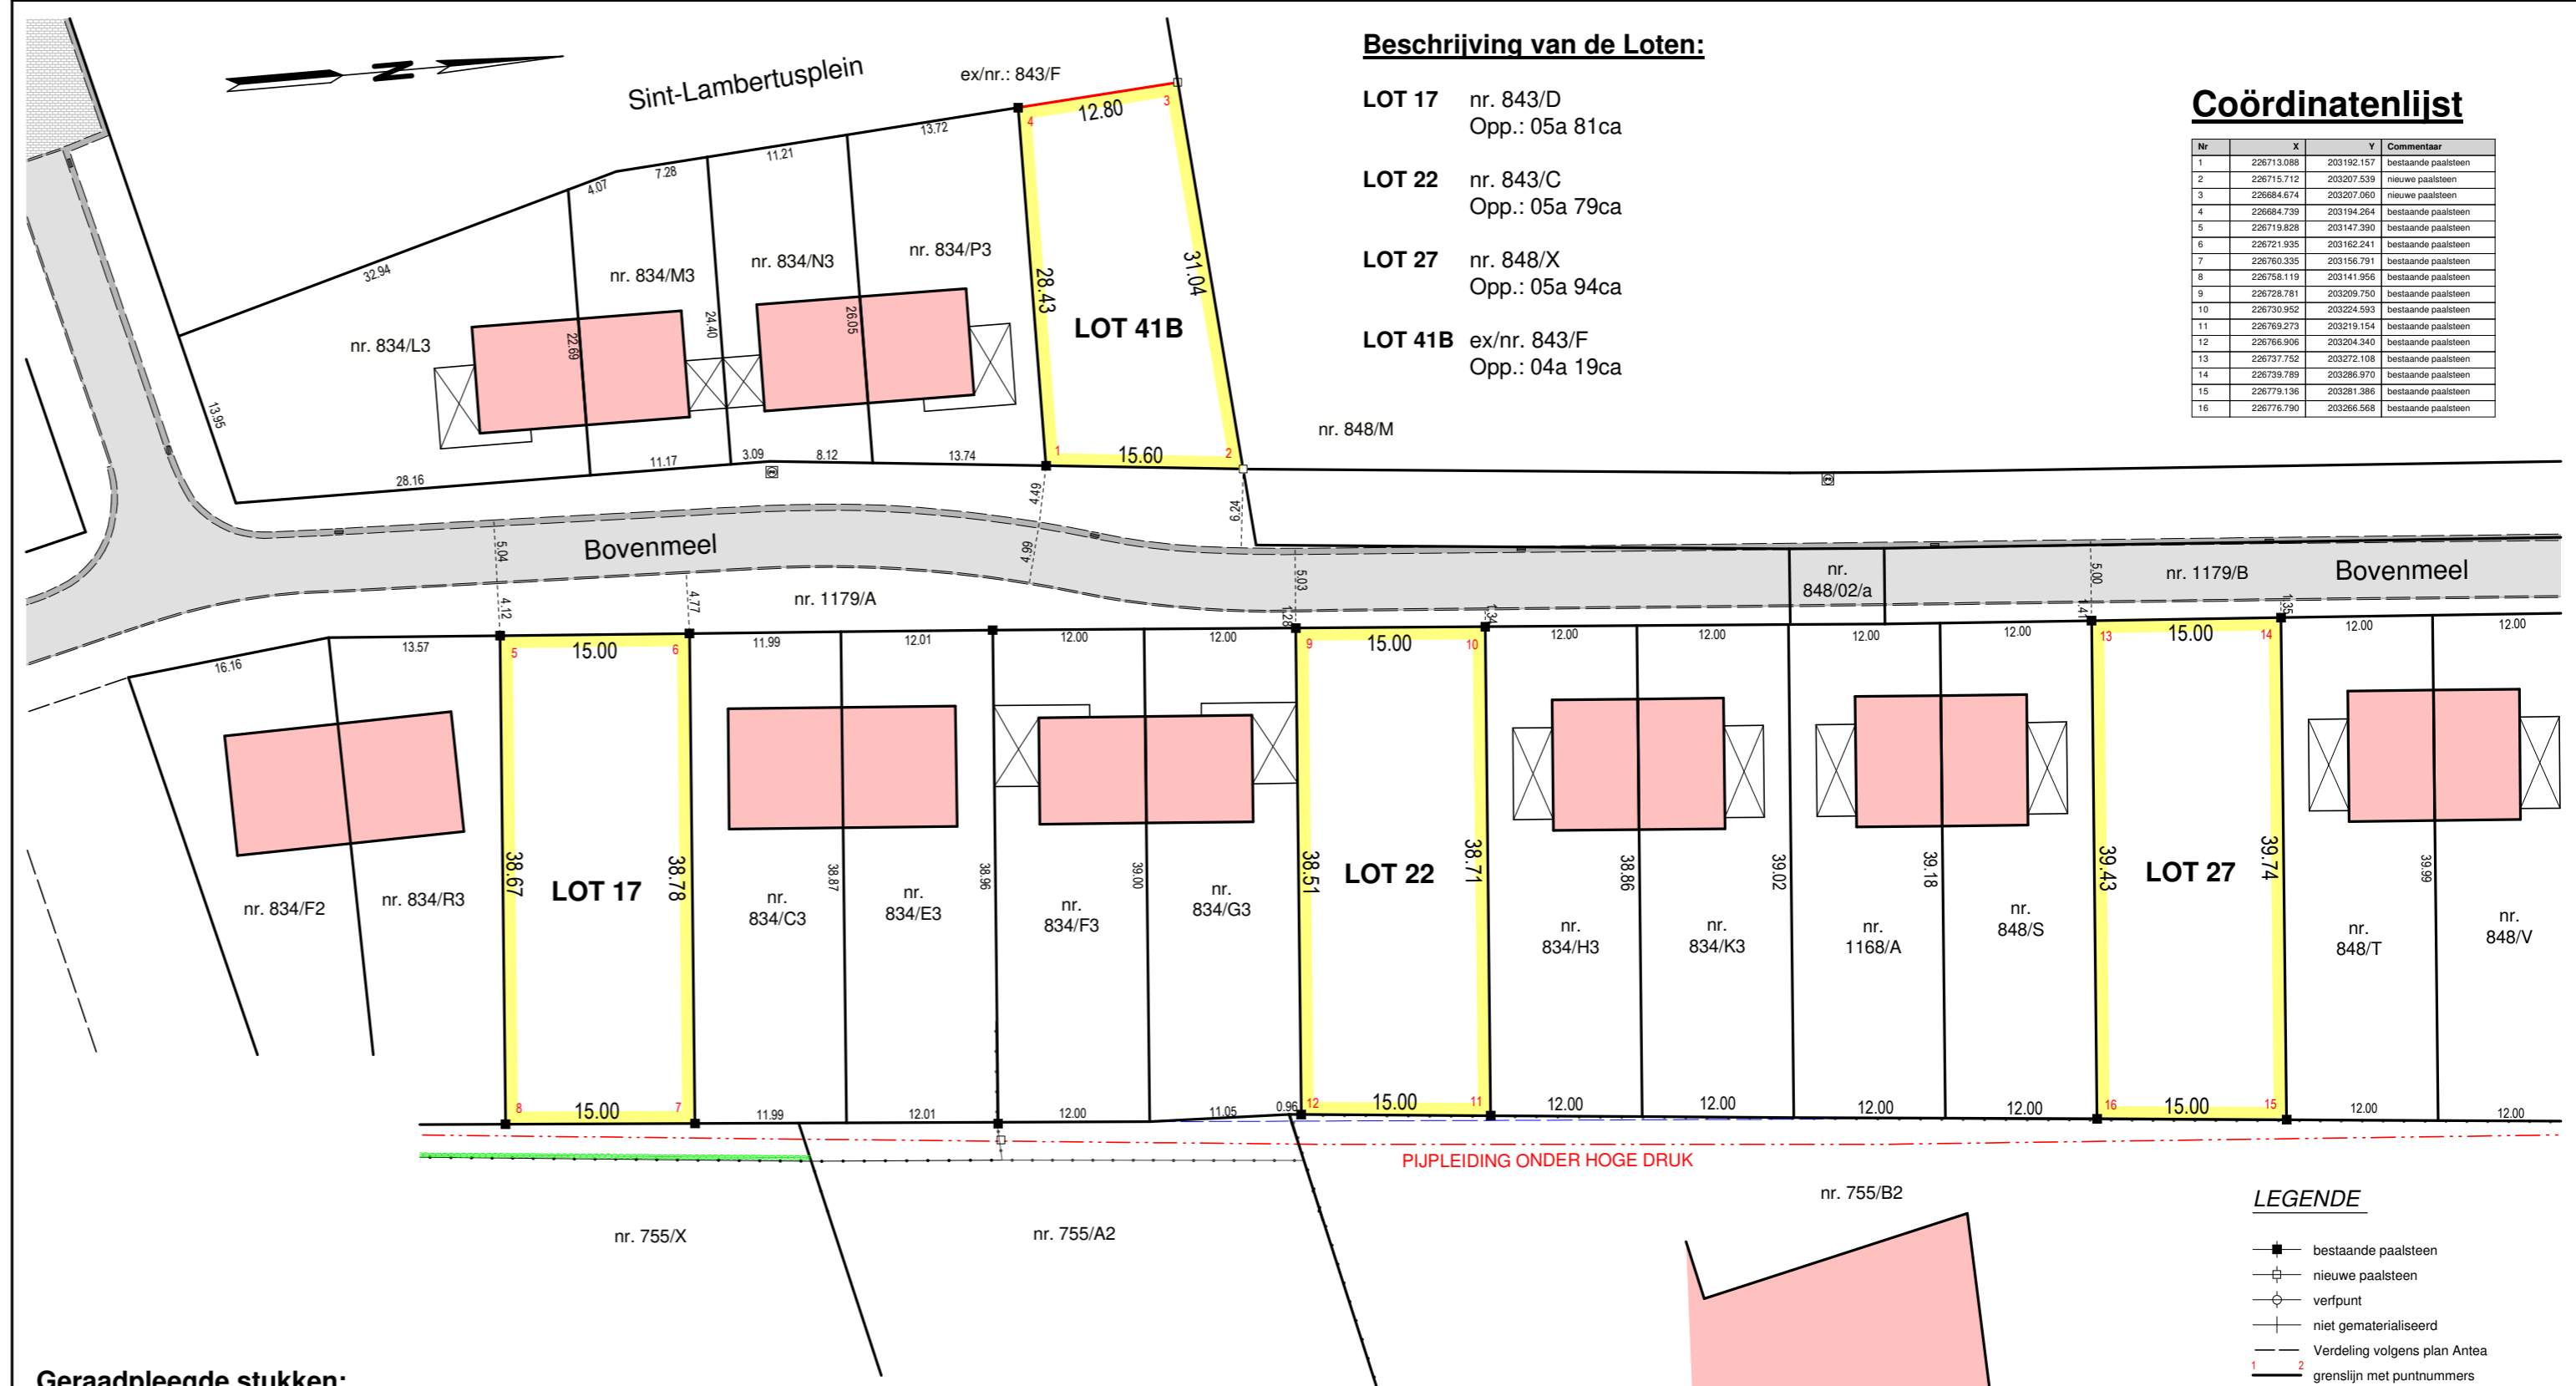

**Beschrijving van de Loten:**

- LOT 17 nr. 843/D  
Opp.: 05a 81ca
- LOT 22 nr. 843/C  
Opp.: 05a 79ca
- LOT 27 nr. 848/X  
Opp.: 05a 94ca
- LOT 41B ex/nr. 843/F  
Opp.: 04a 19ca

**Coördinatenlijst**

Nr	X	Y	Commentaar
1	226713.088	203192.157	bestaande paalsteen
2	226715.712	203207.539	nieuwe paalsteen
3	226684.674	203207.060	nieuwe paalsteen
4	226684.739	203194.264	bestaande paalsteen
5	226719.833	203147.390	bestaande paalsteen
6	226721.935	203162.241	bestaande paalsteen
7	226760.335	203156.791	bestaande paalsteen
8	226758.119	203141.956	bestaande paalsteen
9	226728.781	203209.750	bestaande paalsteen
10	226730.952	203224.593	bestaande paalsteen
11	226769.273	203219.154	bestaande paalsteen
12	226766.906	203204.340	bestaande paalsteen
13	226737.752	203272.108	bestaande paalsteen
14	226739.789	203286.970	bestaande paalsteen
15	226779.136	203281.386	bestaande paalsteen
16	226776.790	203266.568	bestaande paalsteen

**Geraadpleegde stukken:**

- Kadastrale plannen en leggers
- Atlas der buurtwegen
- Afpalingsplan opgesteld door landmeter Leo Rutten plan nr. 3214/1 dd.: 20/06/2014
- Afpalingsplan opgesteld door landmeter Leo Rutten plan nr. 3214/2 dd.: 04/04/2016
- Afpalingsplan opgesteld door landmeter Leo Rutten plan nr. 3214/5 dd.: 20/02/2020

**Motivering grensbepaling**

- lijn 5 8 , 8 7 , 7 6 , gematerialiseerd , afsluiting tegen de grens, grens conform plan Leo Rutten plan nr. 3214/1
- lijn 9 12 , 12 11 , 10 11 , 13 16 , 16 15 , 15 14 , 2 3 , 1 4 , gematerialiseerd , afsluiting tegen de grens, grens conform plan Leo Rutten plan nr. 3214/2
- lijn 5 6 , niet gematerialiseerd , grens conform plan Leo Rutten plan nr. 3214/1
- lijn 9 10 , 13 14 , 1 2 , niet gematerialiseerd , grens conform plan Leo Rutten plan nr. 3214/2
- alle andere lijnen , niet gematerialiseerd , nieuwe grenzen.

PIJPLEIDING ONDER HOGE DRUK

**LEGENDE**

- bestaande paalsteen
- nieuwe paalsteen
- verpunt
- niet gematerialiseerd
- Verdeling volgens plan Antea
- 1 2 grenslijn met puntnummers
- asfaltverharding
- bestaande gebouwen
- Haag
- Talud , gracht , waterloop
- draad glad
- draad glad met betonpalen
- betonplaten en palen
- muur
- # verichtingspaal
- inspectieput, rond
- 5 hydrant
- 8 Kabelltelevisie
- straatkolk
- 0.50 hoogtepunt
- looboom